

REGIONE AUTONOMA FRIULI VENEZIA GIULIA PROVINCIA DI UDINE

COMUNE DI RAVEO

Titolo progetto: **INTERVENTI DI CONSOLIDAMENTO DI UNA FRANA LUNGO LA VIABILITA' RAVEO-PANI in Comune di Raveo (UD)**

Tipo progetto: **PROGETTO DEFINITIVO-ESECUTIVO**


Titolo elaborato: **PLANIMETRIA GENERALE STATO DI FATTO** Elaborato n. **6.1** Scale 1:1.000

| n. | Data | Tipo di revisione |
|----|------------|---|
| 1 | 22/02/2019 | Revisione progetto definitivo-esecutivo dd. 05.12.2018. |

R.T.P. con dott. geol. Davide SERAVALLI

Carlo DeColle
Via del Forame, 11
33028 TOLMEZZO (UD)
Tel.: 0433.2989 Fax: 0433.752050
Cell.: 320.842029
P.IVA: 02644770309
e-mail: info@studiocarlodecolle.it
website: www.studiocarlodecolle.it

Luogo e data: **Tolmezzo, febbraio 2019.**

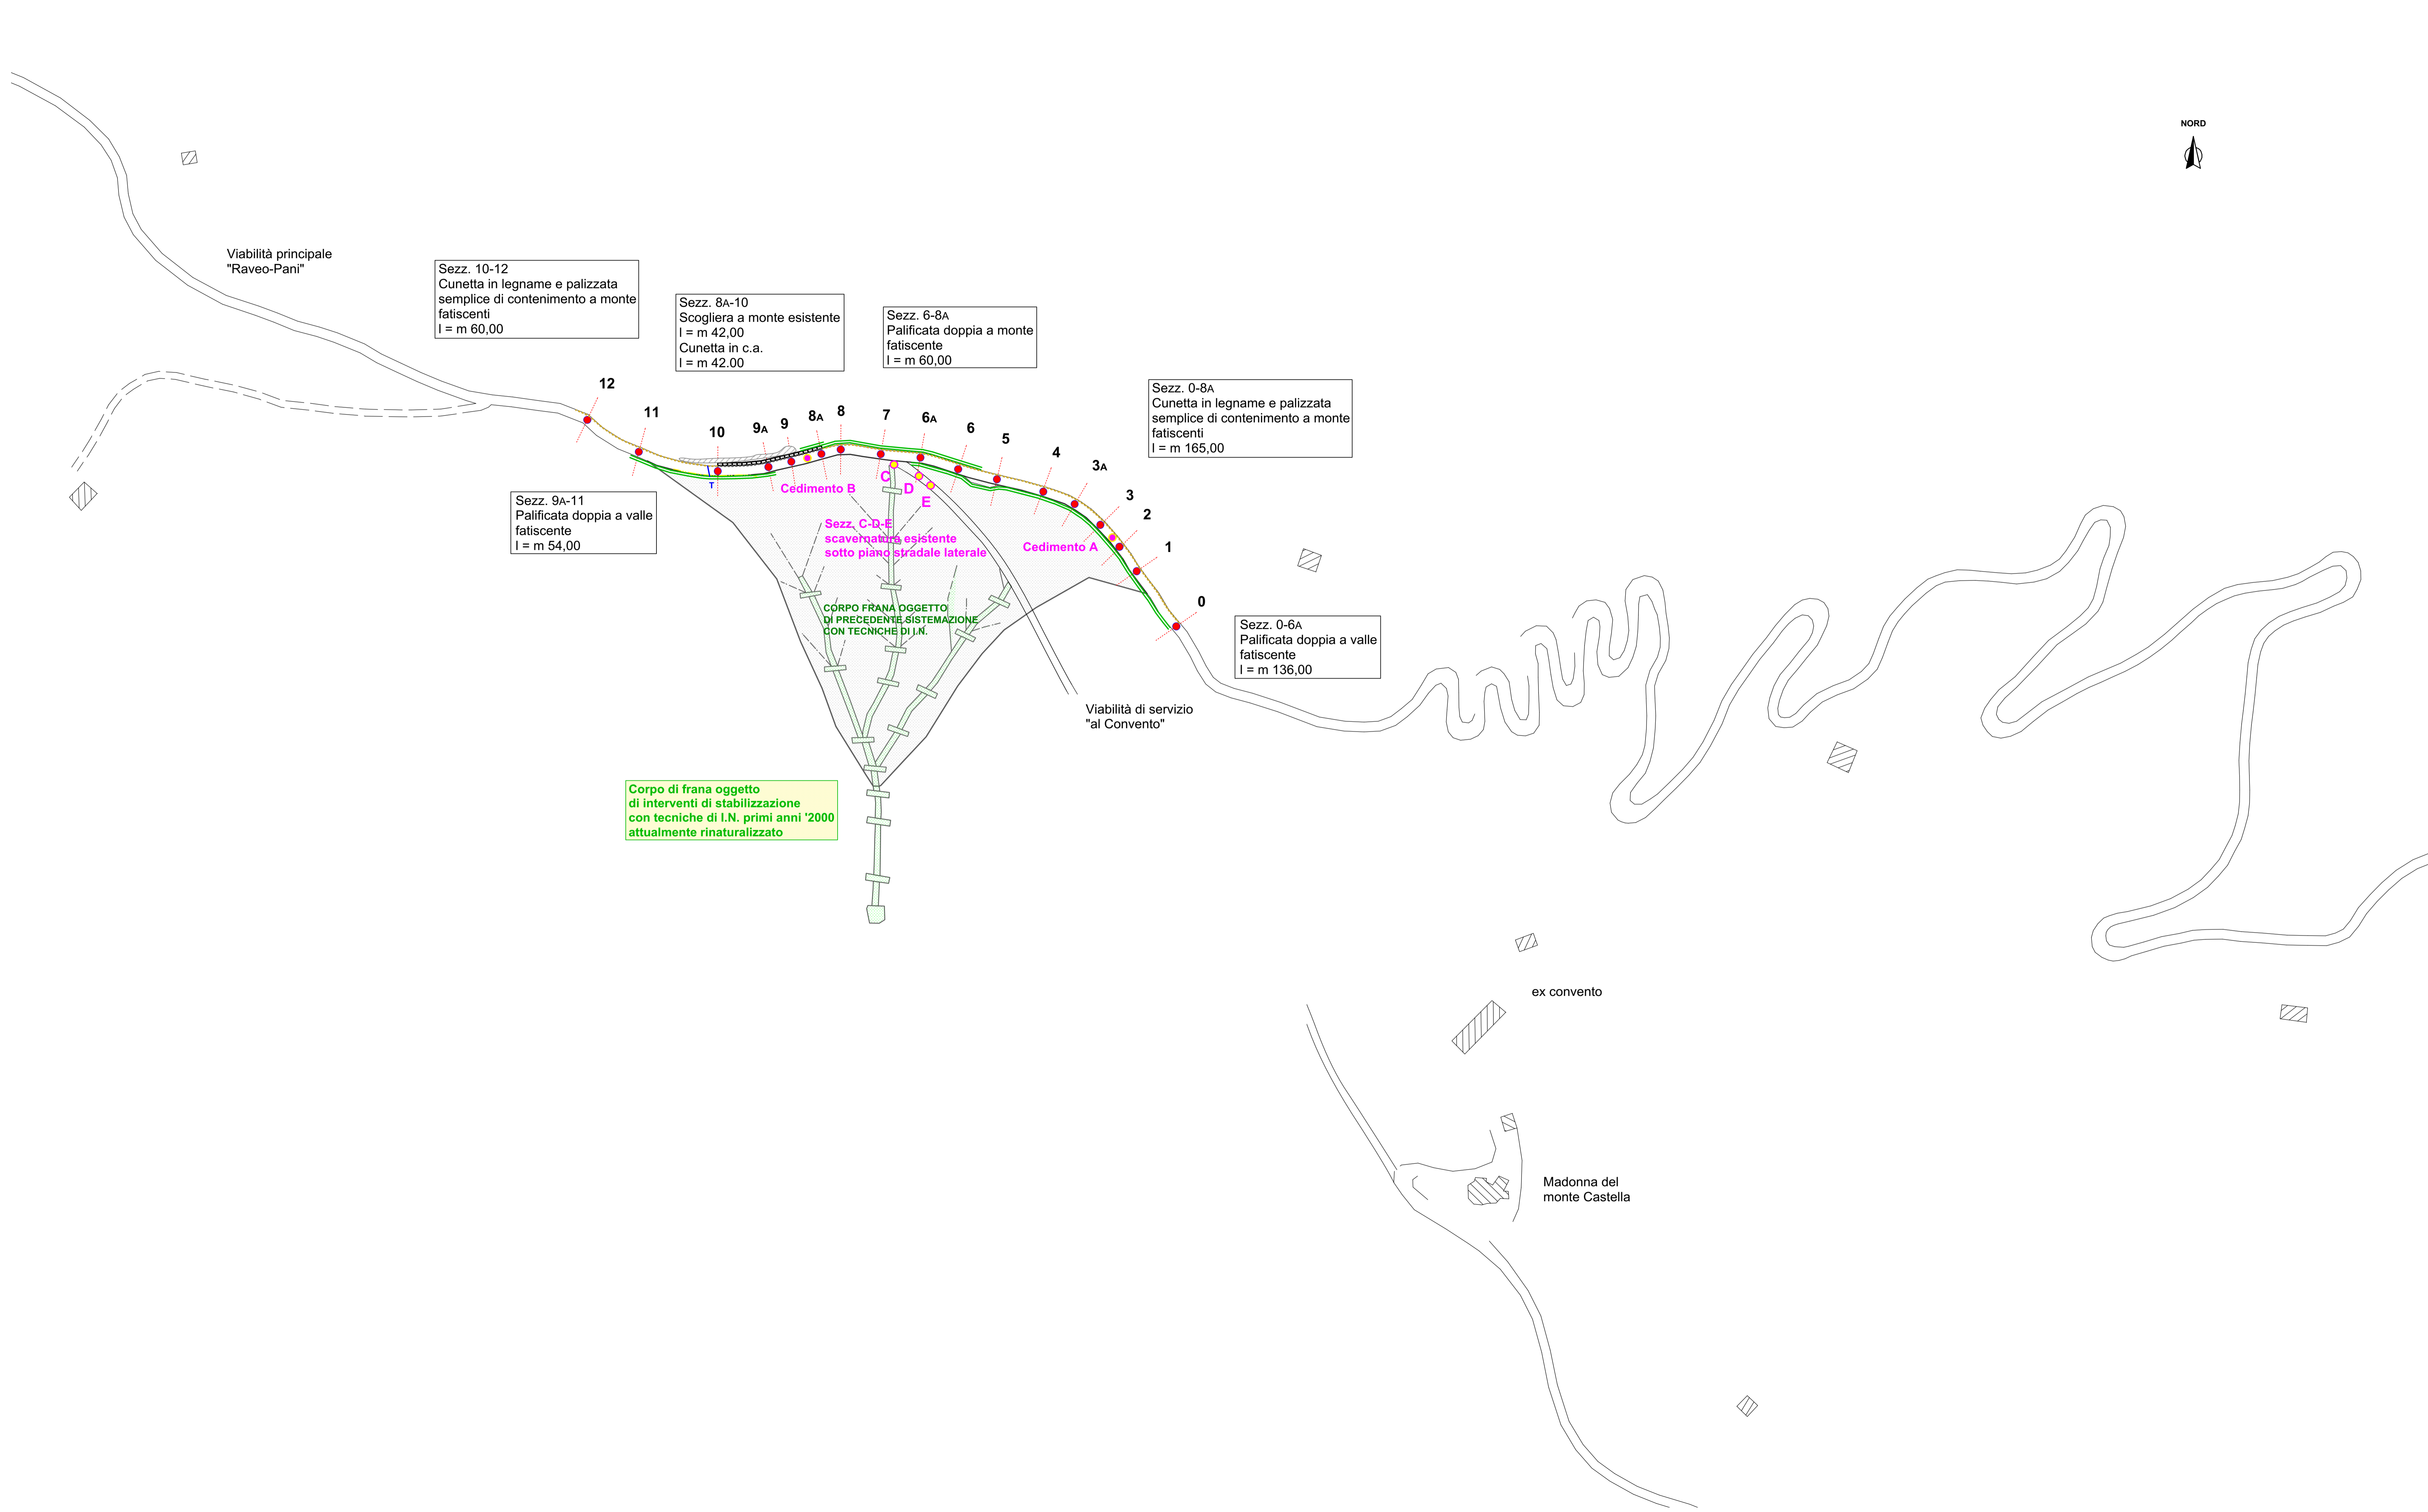

- LEGENDA**
- Palificate doppie esistenti
 - Scogliere esistenti
 - Cunetta in c.a. esistente
 - Cunetta in legname con palizzata semplice di contenimento
 - Sezioni di progetto
 - Cedimenti stradali più vistosi
 - Roccia sfatta e fessurata
 - T Canaletta Tiemme esistente
 - Altri punti sensibili oggetto di rilievo